

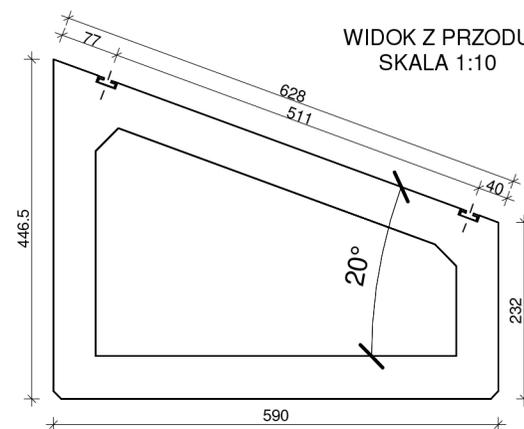


RYSUNEK BLOCZKA BALASTOWEGO SKALA 1:10

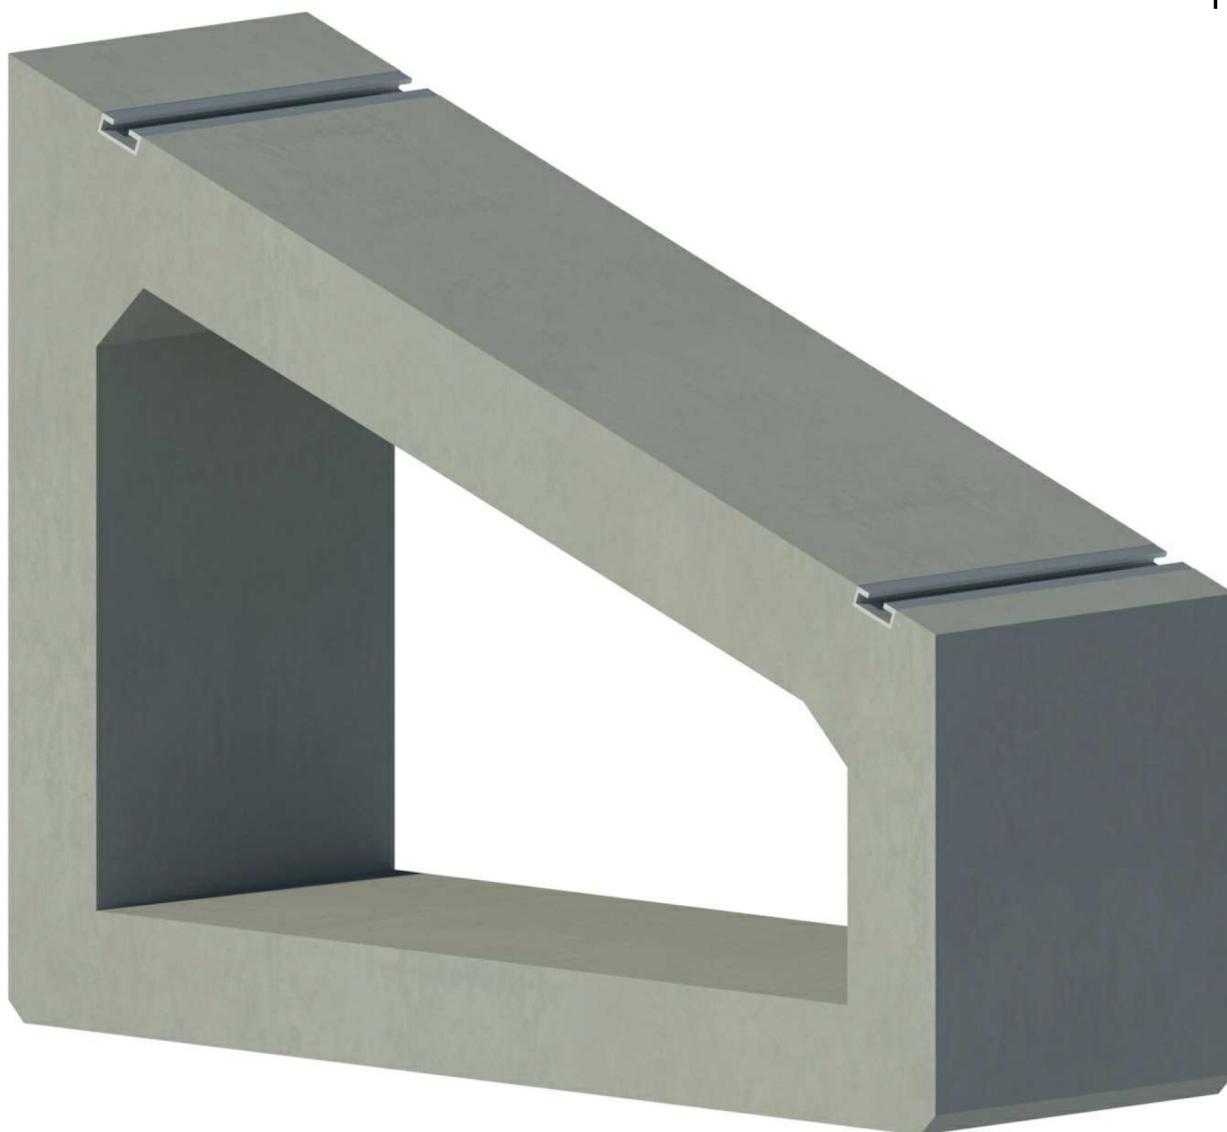

WIDOK Z BOKU
SKALA 1:10

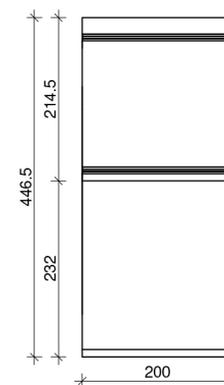

Prawa autorskie zastrzeżone Ustawa z dnia 4 lutego 1994 r.

OBJĘTOŚĆ BETONU: 0,01870m³
CIĘŻAR ELEMENTU: 43 kg ± 2%

SOLAR
CONSTRUCTION

Temat: DACH PŁASKI - SYSTEM N-20

Tytuł rys.: BLOCZEK BALASTOWY