



RYSUNEK BLOCZKA BALASTOWEGO SKALA 1:10



WIDOK Z PRZODU
SKALA 1:10

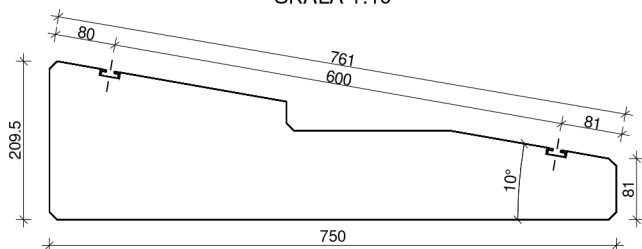

WIDOK Z BOKU
SKALA 1:10

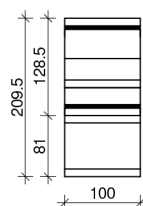

OBJĘTOŚĆ BETONU: 0,01041m³
CIEŻAR ELEMENTU: 24 kg ± 2%

SOLAR
CONSTRUCTION

Temat: DACH PŁASKI - SYSTEM NS-10

Tytuł rys.: BLOCZEK BALASTOWY