




RYSUNEK BLOCZKA BALASTOWEGO SKALA 1:10

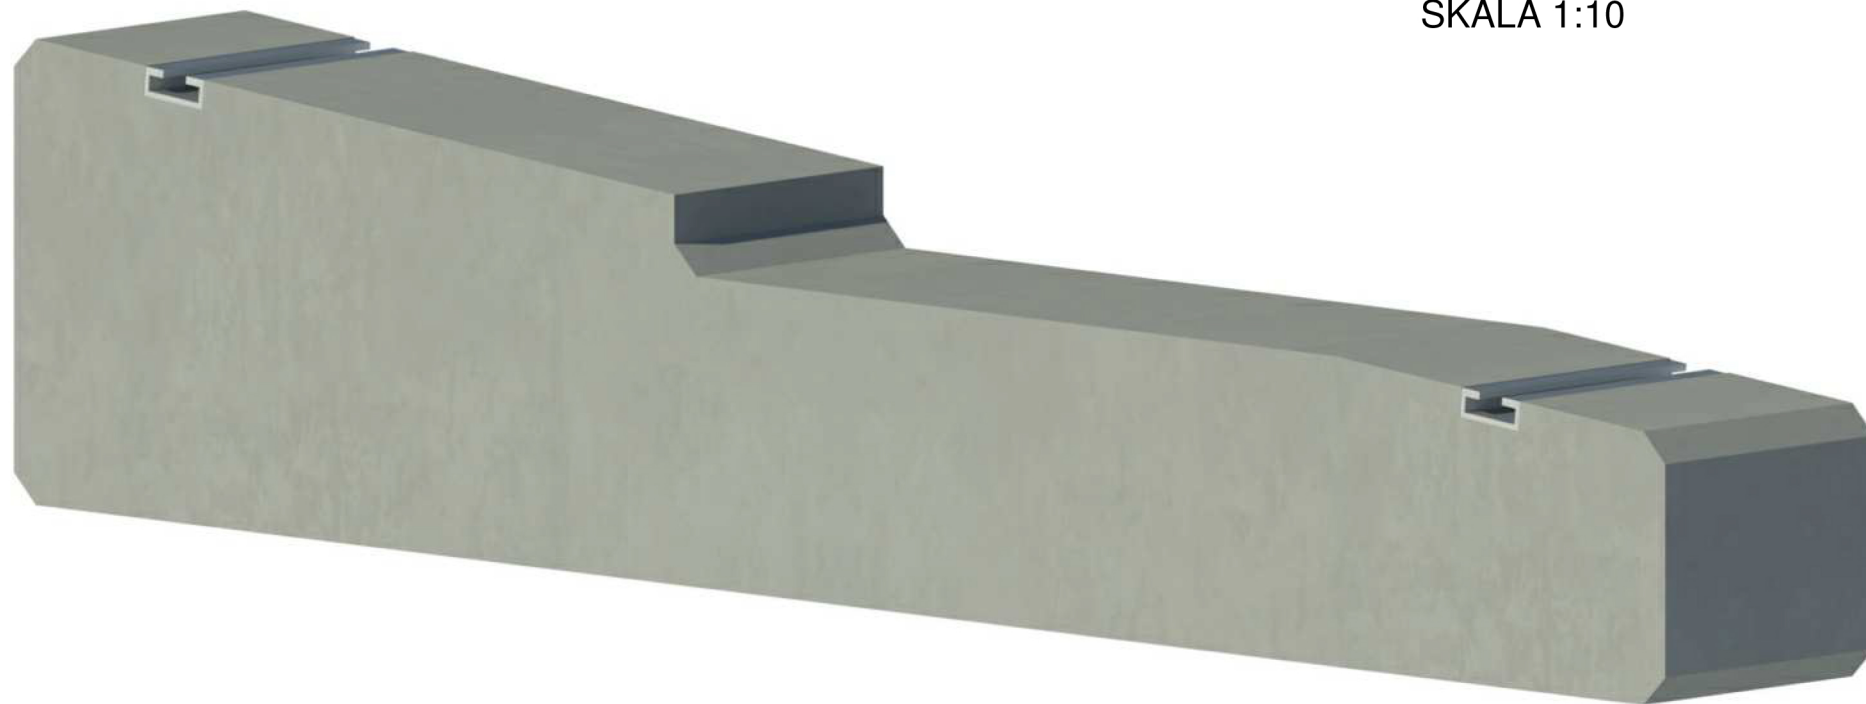

WIDOK Z PRZODU
SKALA 1:10

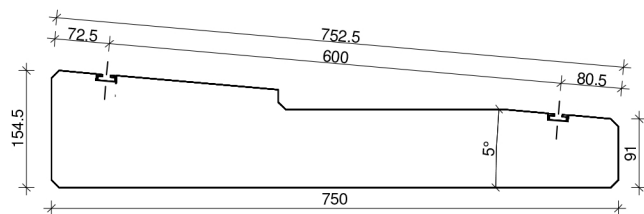

WIDOK Z BOKU
SKALA 1:10

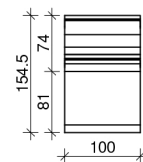

OBJĘTOŚĆ BETONU: 0,008749m³
CIĘŻAR ELEMENTU: 20 kg ± 2%

SOLAR
CONSTRUCTION

Temat: DACH PŁASKI - SYSTEM NS-5

Tytuł rys.: BLOCZEK BALASTOWY